

ΕΦΗΜΕΡΙΣ ΤΗΣ ΚΥΒΕΡΝΗΣΕΩΣ
ΤΗΣ ΕΛΛΗΝΙΚΗΣ ΔΗΜΟΚΡΑΤΙΑΣ

ΑΘΗΝΑ 4 ΜΑΡΤΙΟΥ 1992	ΤΕΥΧΟΣ ΤΕΤΑΡΤΟ	ΑΡΙΘΜΟΣ ΦΥΛΛΟΥ 209

ΠΕΡΙΕΧΟΜΕΝΑ

ΑΝΑΔΑΣΩΣΕΙΣ

ΑΠΟΦΑΣΕΙΣ

Αριθ. 236 (1)

Κήρυξη αναδασωτέας έκτασης 3 στρεμμάτων στη θέση Αγαπηταίοι Κοιν. Κονταχαΐχων Ν. Σάμου.

Ο ΝΟΜΑΡΧΗΣ ΣΑΜΟΥ

Έχοντας υπόψη:

1. Τις διατάξεις του Ν. 3200/55 περί διοικητικής αποκέντρωσης όπως τροποποιήθηκε και συμπληρώθηκε μεταγενέστερα με το Ν.Δ. 532/70.
2. Την παρ. 3 του άρθρου 117 του Συντάγματος της Χώρας.
3. Τις διατάξεις του Ν. 998/79 «περί προστασίας των Δασών κ.λπ.» και ειδικότερα:
   α) του άρθρου 41 παρ. 1, β) του άρθρου 38.
4. Τις διαταγές του Υπουργείου Γεωργίας:
   α) 160417/1180/8.7.80, β) 182447/3049/24.9.80
5. Την σχετική εισήγηση του Δ/ντή Δασών Σάμου για κήρυξη της πιο πάνω έκτασης των 3 στρεμμ. που εκχερσώθηκε παράνομα ως αναδασωτέας, αποφασίζουμε:

Κηρύσσουμε αναδασωτέα με σκοπό την αναγέννηση, προστασία και ανανέωση της δασ. βλάστησης δια της Φυσικής οδού την εκχερσωθείσα δασική έκταση, εμβαδού 3 (τριών) στρεμμάτων, που βρίσκεται στη θέση Αγαπηταίοι Κοιν. Κονταχαΐχων.


Προσδιορίζεται από τα στοιχεία Α Β Γ Δ Ε Α και έχει όρια:
Ανατολικά: Δάσος πεύκης.
Δυτικά: Δάσος πεύκης.
Βορεια: Δάσος πεύκης.
Νότια: Επαρχιακός δρόμος, όπως φαίνεται στο συνημμένο διάγραμμα που αποτελεί αναπόσπαστο μέρος της απόφασης αυτής.

Η απόφαση αυτή να δημοσιευθεί στην Εφημερίδα της Κυβερνήσεως.


Σάμος, 7 Φεβρουαρίου 1992

Ο Νομάρχης
ΑΘ. ΧΕΙΜΑΡΑΣ

ΤΟΠΟΓΡΑΦΙΚΟ ΔΙΑΓΡΑΜΜΑ
αναδασωτέας δασικής έκτασης 3,0 στρ.
στη θέση Αγαπηταίοι Κοιν. Κονταιίικων
που υλοτομήθηκε παράνομα.

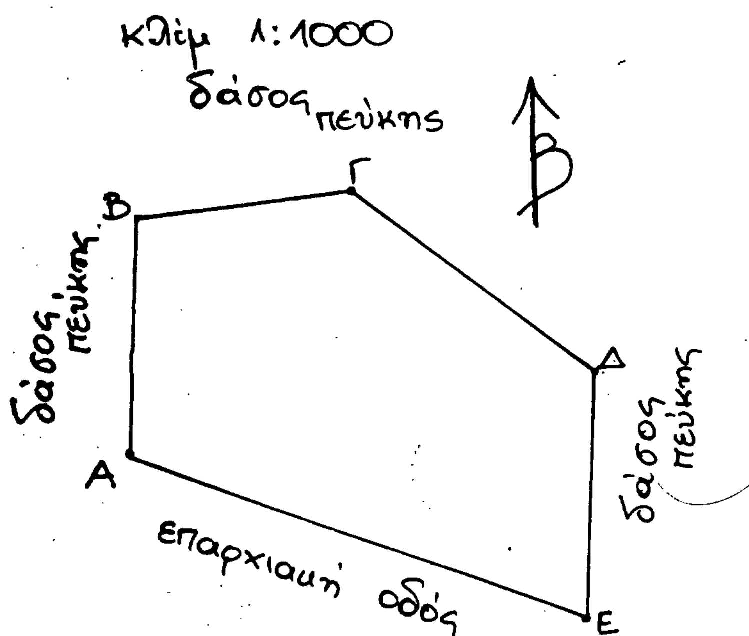

Απόσπασμα χάρτη
κλ. 1:50000

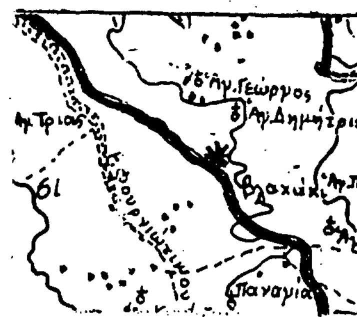

*Συνοδεύει την 236/7.2.92 απόφ. Νομ. Σάμου

ΕΓΚΡΙΝΕΤΑΙ	ΘΕΩΡΗΘΗΚΕ	
Σάμος 7.2.92	Σάμος 7.2.92	Σάμος 6.2.92
Ο Νομάρχης	Ο Δ/ντής Δασών α.α.	Η Συντάκτρια
Ιθ. ΧΕΙΜΑΡΑΣ	Σ. ΚΑΤΣΙΑΝΗΣ	ΜΑΡΙΑ ΧΑΤΖΗΠΑΡΤΑΛΗ
	Δασολόγος με Α' βαθμό	Δασολόγος με Α' βαθμό

ΑΠΑΛΛΟΤΡΙΩΣΕΙΣ

ΑΝΑΚΟΙΝΩΣΕΙΣ

Αριθ. Δ12α/Φ. 15/0/31320 (2)

Ειδοποίηση παρακατάθεσης αποζημίωσης για ακίνητα που έχουν απαλλοτριωθεί με την απόφαση Δ. 395/177/2.2.1984 (Φ.Ε.Κ. 149/27.2.1984 τ.Δ') των Υπουργών Οικονομικών και ΠΕ.-ΧΩ.Δ.Ε. για την κατασκευή αρδευτικών έργων βόρειας και νότιας ζώνης Πηνειού ποταμού Ηλείας.

Ο ΥΠΟΥΡΓΟΣ ΠΕΡ/ΝΤΟΣ ΧΩΡΟΤΑΞΙΑΣ ΚΑΙ ΔΗΜΟΣΙΩΝ ΕΡΓΩΝ

Έχοντας υπόψη:

1. Τις διατάξεις των άρθρων 7 και 8 του Ν. Δ/τος 797/1971 «για αναγκαστικές απαλλοτριώσεις» (Φ.Ε.Κ. 1/1.1.1971 τ.Δ').
2. Τις διατάξεις του Π. Δ/τος 69/8.2.1988 «για τον οργανισμό της Γενικής Γραμματείας Δημοσίων Έργων» (Φ.Ε.Κ. 28/16.2.88 τ.Α').
3. Τον πίνακα παρακατάθεσης των αποζημιώσεων κατά ιδιοκτησία με ημερομηνία 1.8.1990 όπως έχει συνταχθεί σε εκτέλεση της απόφασης 114/31.1.1990 του Εφετείου Πατρών.
4. Την εξουσιοδοτική απόφαση του Υπουργού ΠΕ.ΧΩ.Δ.Ε. Δ17α/01/79/24.8.1989 (Φ.Ε.Κ. 666/6.9.89 τ.Β') ειδοποιούμε τα πρόσωπα που έχουν ή αξιώνουν εμπράγματα δικαιώματα στα ακίνητα που έχουν απαλλοτριωθεί με την απόφαση που αναφέρεται στο θέμα ότι, η αποζημίωση των εκτάσεων και των επικειμένων τους, όπως σημειώνονται στα σχετικά κτηματολόγια, έχει κατατεθεί στη ΔΟΥ Αμαλιάδος με την έκδοση του γραμματίου παρακαταθήκης 20818/91 συνολικού ποσού 7.605.465 δραχμών.

Η αποζημίωση έχει κατατεθεί υπέρ των φερομένων ως ιδιοκτητών κατά τις ενδείξεις των σχετικών κτηματολογίων σε συνδυασμό με τις ενδείξεις της καθοριστικής των αποζημιώσεων απόφασης και θα καταβληθεί στα πρόσωπα που θα αναγνωριστούν δικαιούχοι με απόφαση του Μονομελούς Πρωτοδικείου της περιφερείας των ακινήτων.

Η παρούσα απόφαση να δημοσιευθεί στην Εφημερίδα της Κυβερνήσεως.

Αθήνα 19 Φεβρουαρίου 1992

Με εντολή Υπουργού

Η Τμηματάρχης
ΒΑΡΒ. ΓΚΟΤΣΟΥΛΙΑ

Αριθ. Γ1/Φ54997/2733 (3)

Ειδοποίηση για παρακατάθεση οριστικής αποζημίωσης ιδιοκτητών που βρίσκεται στην περιοχή του Δήμου Χαϊδαρίου και που απαλλοτριώθηκε υπέρ και με δαπάνη του Ο.Σ.Κ., με σκοπό την ανέγερση διδακτηρίου του 13ου Νηπιαγωγείου Χαϊδαρίου.

ΟΡΓΑΝΙΣΜΟΣ ΣΧΟΛΙΚΩΝ ΚΤΙΡΙΩΝ

Το Νομικό Πρόσωπο Δημοσίου Δικαίου με την επωνυμία «ΟΡΓΑΝΙΣΜΟΣ ΣΧΟΛΙΚΩΝ ΚΤΙΡΙΩΝ», που εδρεύει στην Αθήνα και επί της οδού Φαβιέρου 30, ειδοποιεί ότι σύμφωνα με την Π. 2901/763/26.8.1988 (ΦΕΚ 641/Δ/1988) κοινή απόφαση των Υπουργών Παιδείας - Θρησκευμάτων και Οικονομικών, για την κήρυξη αναγκαστικής απαλλοτρίωσης, υπέρ και με δαπάνη του Ο.Σ.Κ. έκτασης εμβαδού 905,50 μ², (και σύμφωνα με το οριστικό διάγραμμα του κτηματογράφου 891,50 μ²) που βρίσκεται στην περιοχή του Δήμου Χαϊδαρίου και μεταξύ των δρόμων Ανοίξεως - Παπανικολή και Αραχώβης και προορίζεται για την ανέγερση διδακτηρίου του 13ου Νηπ/γείου Χαϊδαρίου κατέθεσε στο Ταμείο Παρακαταθηκών και Δανείων υπέρ των δικαιούχων ιδιοκτητών την οριστική αποζημίωση που καθορίσθηκε σύμφωνα με την 7247/19.6.1990 απόφαση του Εφετείου Αθηνών και εκδόθηκε το 1388/11.2.1992 γραμμάτιο σύστασης παρακαταθήκης για ποσό 5.013.000 δρχ.

Αθήνα, 17 Φεβρουαρίου 1992

Ο Πρόεδρος Δ.Σ.
ΚΟΡΝΗΛΙΟΣ ΚΑΡΑΜΗΤΣΑΝΗΣ

ΠΟΛΕΟΔΟΜΙΑ

ΑΠΟΦΑΣΕΙΣ

Αριθ. 1786/68/91 (4)

Τροποποίηση ρυμοτομικού σχεδίου Δήμου Αμαρουσίου στα Ο.Τ. 564 - 565 - 566 - 568 - 589 για μετατόπιση των ρυμ. και οικ. γραμμών και παράλληλα μείωση του πλάτους της μεταξύ αυτών οδού Κύπρου από 10.00 μ. σε 9.00 μ.

Ο ΝΟΜΑΡΧΗΣ ΑΝΑΤΟΛΙΚΗΣ ΑΤΤΙΚΗΣ

Έχοντας υπόψη:

1. Τις διατάξεις του από 17.7.1923 Ν.Δ. «περί σχεδίων πόλεων και κωμών του Κράτους», όπως τροποποιήθηκε και συμπληρώθηκε μεταγενέστερα.
2. Τις διατάξεις του Ν. 3200/55 «περί διοικητικής αποκεντρώσεως» όπως τροποποιήθηκαν και συμπληρώθηκαν με το Ν.Δ. 532/70.
3. Τις διατάξεις του Α.Ν. 314/68, όπως τροποποιήθηκαν και συμπληρώθηκαν με το Ν.Δ. 1018/71.
4. Τις διατάξεις του Π.Δ. 183/86 ΦΕΚ 70Α/86 περί εγκρίσεως τροποποιήσεων σχεδίων πόλεων.
5. Την υπ' αρ. 68/88 απόφαση Δ.Σ. Αμαρουσίου.
6. Το πρακτικό 37 της 26ης Συνεδρίας από 11.7.91 του Σ.Χ.Ο.Π., αποφασίζουμε:


Εγκρίνουμε την τροποποίηση του ρυμοτομικού σχεδίου Δήμου Αμαρουσίου για τη μείωση του πλάτους της μεταξύ των Ο.Τ. 564 - 565 - 568 και 589 οδού Κύπρου από 10.00 μ. σε 9.00 μ. με μετατόπιση των οικοδ. και ρυμοτ. γραμμών των Ο.Τ. 564 - 565 και 589 όπως απεικονίζεται στο τοπογραφικό διάγραμμα που συνοδεύει την παρούσα απόφαση.

Η απόφαση αυτή να δημοσιευθεί στην Εφημερίδα της Κυβερνήσεως.

Αγία Παρασκευή, 19 Φεβρουαρίου 1992

Ο Νομάρχης
Ε. ΧΑΡΑΛΑΜΠΙΔΗΣ

ΕΛΛΗΝΙΚΗ ΔΗΜΟΚΡΑΤΙΑ
ΝΟΜΑΡΧΙΑ ΑΝΑΤΟΛΙΚΗΣ ΑΤΤΙΚΗΣ
Δ/ΝΣΗ ΠΟΛΕΟΔΟΜΙΑΣ
ΤΜΗΜΑ Α' - ΤΡΟΠΟΠΟΙΗΣΩΝ

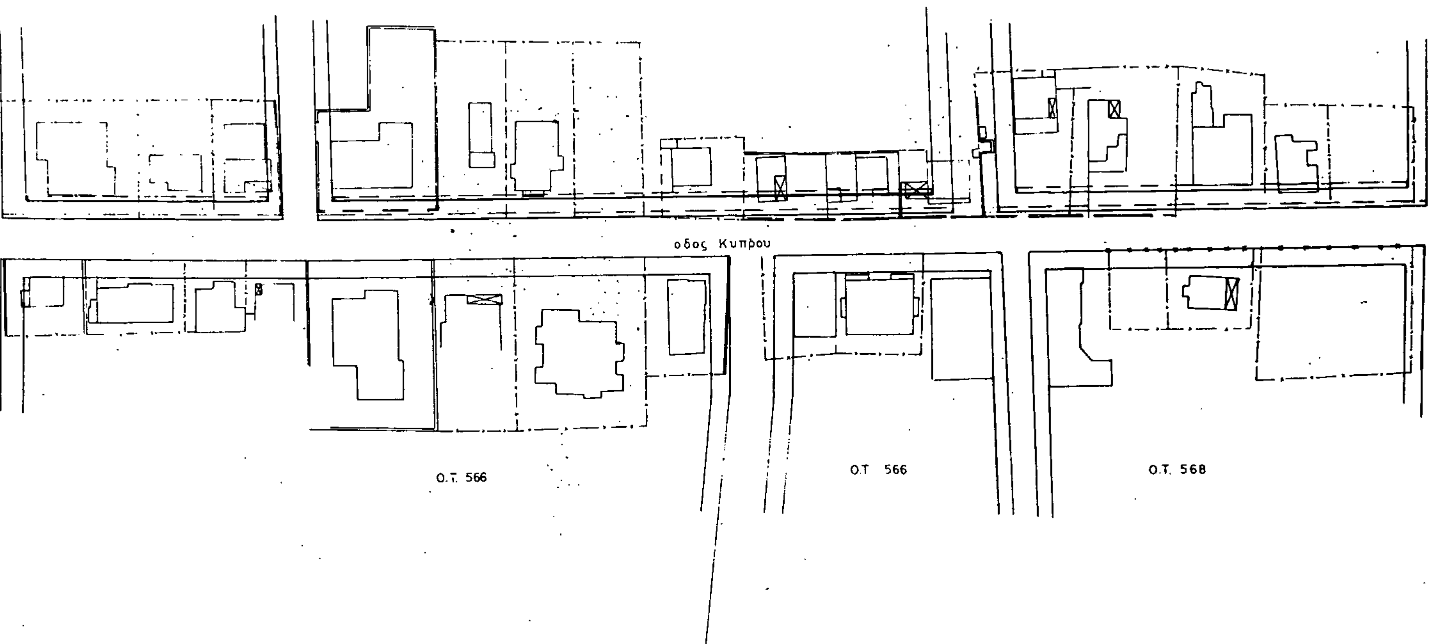

Τροποποίηση ρυμοτομικού σχεδίου Αμαρουσίου
για τη μείωση του πλάτους της οδού Κύπρου
απο 10,00 σε 9.00μ. με μετατόπιση των ρυμοτομικών
και οικοδομικών γραμμών στα Ο.Τ. 564 565 και 589

Εγκρίνεται με την υπ' αριθ. 1786/68/91 Απόφαση
του κ. Νομάρχη Ανατολικής Αττικής

Ο ΝΟΜΑΡΧΗΣ



ΑΚΡΙΒΕΣ ΑΝΤΙΓΡΑΦΟ
Δ/ΝΣΗ Π.Δ.Α.Δ.

ΧΑΡΑΛΑΜΠΙΔΗΣ

Αριθ. 12684/465/91 (5)

Χαρακτηρισμός της οδού Απειράνθου στην Κοινότητα Καλυβίων Θορικού Αττικής ως κυρίας κοινοτικής οδού.

Ο ΝΟΜΑΡΧΗΣ ΑΝΑΤΟΛΙΚΗΣ ΑΤΤΙΚΗΣ

Έχοντας υπόψη:

1. Τις διατάξεις του από 17.7.1923 Ν.Δ. «περί σχεδίων πόλεων και κωμών του Κράτους», όπως τροποποιήθηκε και συμπληρώθηκε μεταγενέστερα.

2. Τις διατάξεις του Ν. 3200/55 «περί διοικητικής αποκεντρώσεως» όπως τροποποιήθηκαν και συμπληρώθηκαν με το Ν.Δ. 532/70.

3. Τις διατάξεις του Α.Ν. 314/68, όπως τροποποιήθηκαν και συμπληρώθηκαν με το Ν.Δ. 1018/71.

4. Τις διατάξεις του από 24.5.85 Π.Δ. ΦΕΚ 270Δ/85.

5. Την υπ' αρ. 99/90 απόφαση Κ.Σ. Καλυβίων Θορικού.

6. Το πρακτικό 16 της 3ης συνεδρίας του Σ.Χ.Ο.Π. από 23.1.92, αποφασίζουμε:

Εγκρίνουμε το χαρακτηρισμό της οδού Απειράνθου κοινότητας Καλυβίων από την παραλιακή οδό Αθηνών - Σουνίου μέχρι την οδό Ξαλαφάκη όπως απεικονίζεται στο τοπογραφικό διάγραμμα που συνοδεύει την παρούσα απόφαση.

Η απόφαση αυτή να δημοσιευθεί στην Εφημερίδα της Κυβερνήσεως.

Αγία Παρασκευή, 10 Φεβρουαρίου 1992


Ο Νομάρχης

Ε. ΧΑΡΑΛΑΜΠΙΔΗΣ



ΑΚΡΙΒΕΣ ΑΝΤΙΓΡΑΦΟ
Δ/ΝΣΗ Π.Δ.Α.Α.

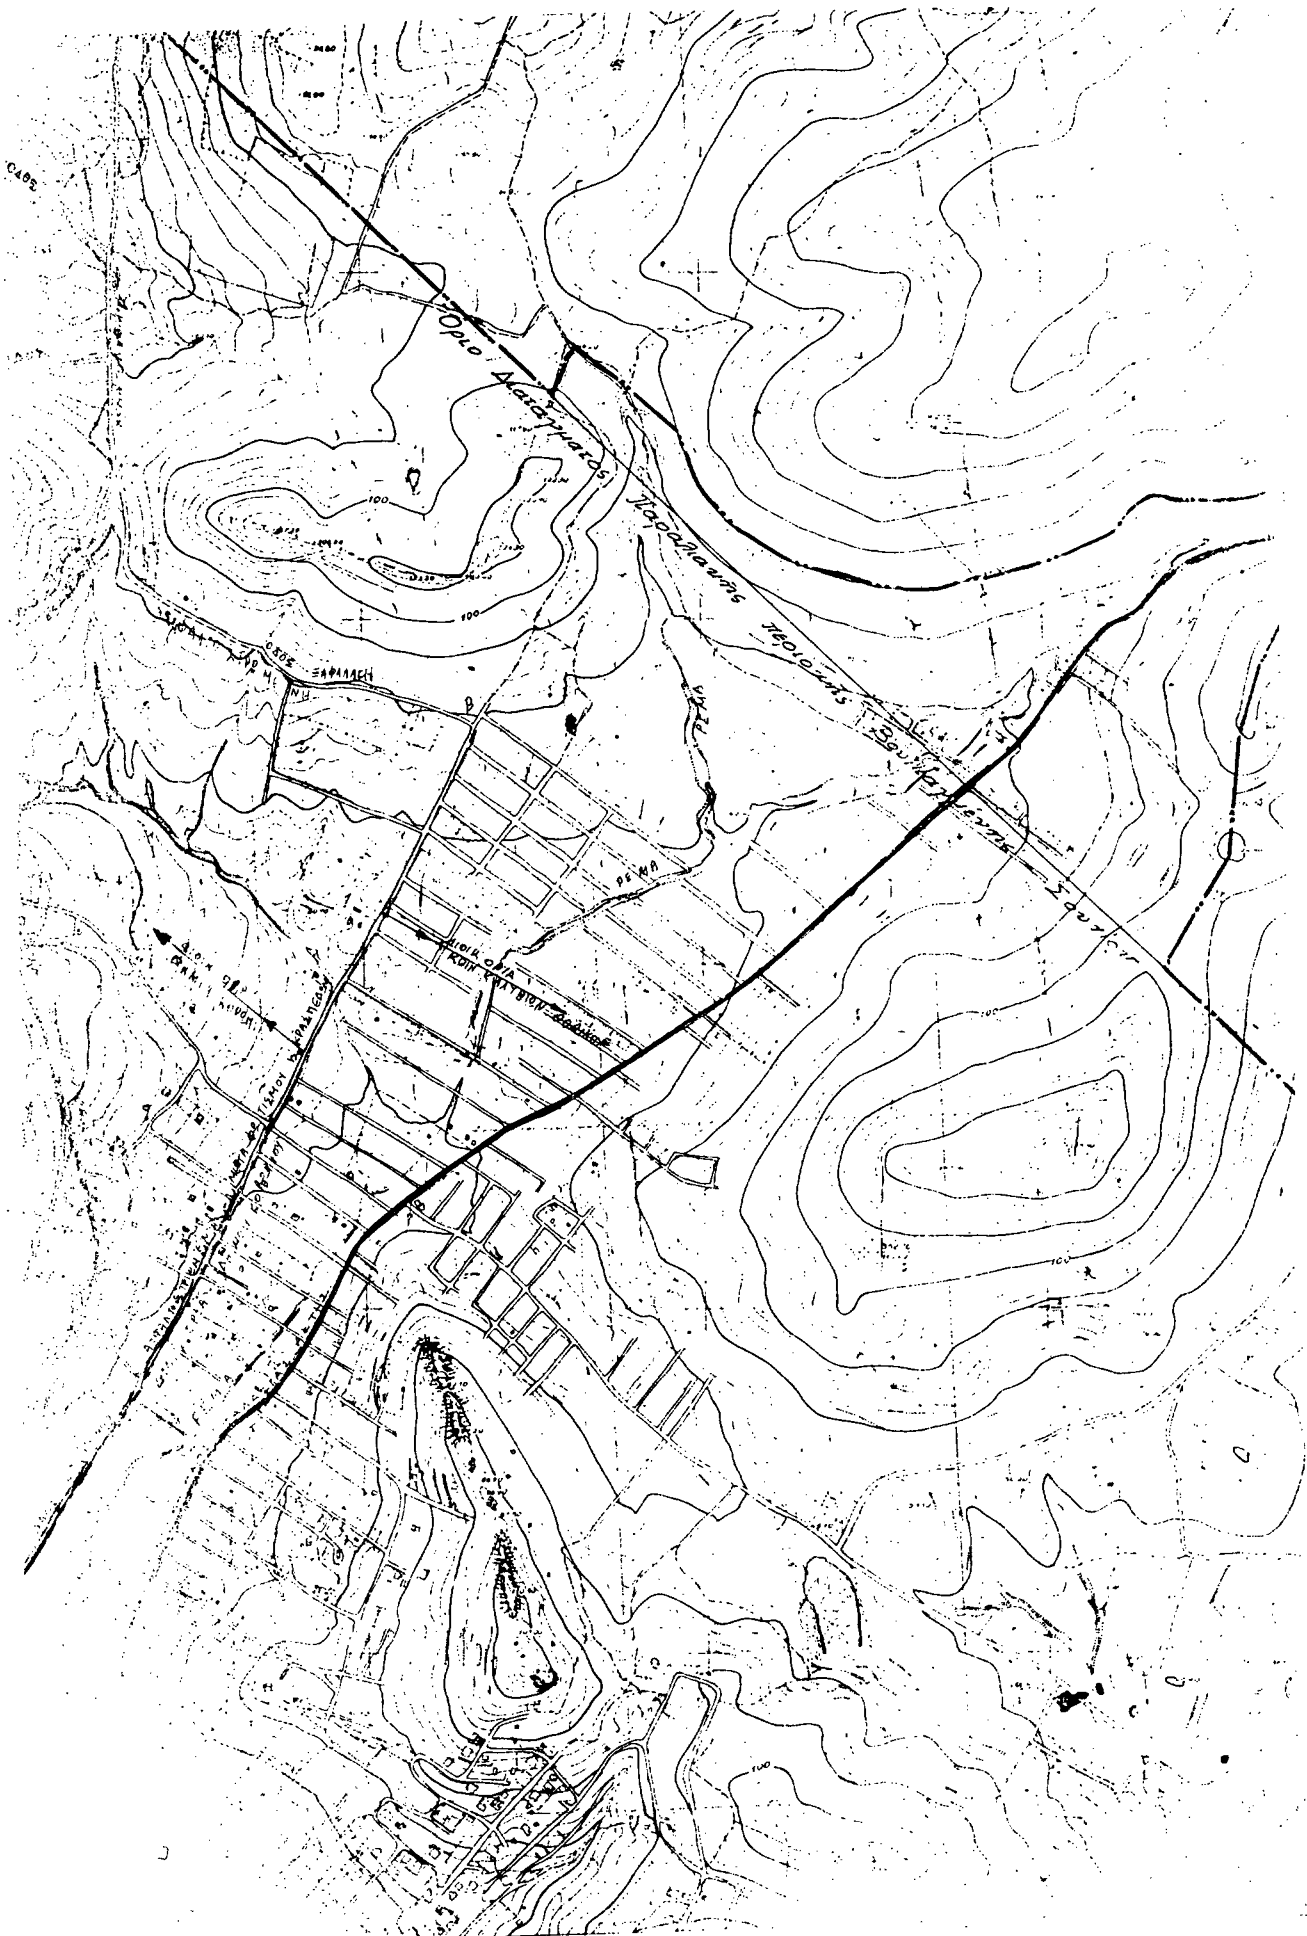


Όριο Διατάγματος Παραλιακής περιοχής
ΡΕΜΑ

Αριθ. οικ. 01208/93 (6)

Τροποποίηση του ρυμοτομικού σχεδίου Δήμου Ν. Λιοσίων Αττικής στα Ο.Τ. 1163/1164.

Ο ΝΟΜΑΡΧΗΣ ΔΥΤΙΚΗΣ ΑΤΤΙΚΗΣ

Έχοντας υπόψη:

1. Τις διατάξεις του Ν. Δ/τος της 17ης Ιουλίου 1923 όπως μεταγενέστεραα τροποποιήθηκαν και συμπληρώθηκαν και ειδικώτερα τα άρθρα 3 και 70.

2. Τις διατάξεις του Α.Ν. 314/1968 (ΦΕΚ 47/Α) όπως τροποποιήθηκαν και συμπληρώθηκαν με το υπ' αρ. 1018/71 Ν. Δ/γμα (ΦΕΚ 220/Α) και με την παρ. 3 του άρθρου 34 του Ν. 1577/85 (ΦΕΚ 210/Α).

3. Τις διατάξεις του υπ' αρ. 183/86 Π. Δ/τος (ΦΕΚ 70/Α).

4. Την υπ' αρ. Γ4δ/15883/1903/8.2.88 κοινή απόφαση Υπουργού Προεδρίας της Κυβέρνησης και αναπληρωτή Υπουργού ΠΕ.-ΧΩ.Δ.Ε.

5. Την υπ' αρ. 243/18.7.90 γνωμοδότηση του Δημοτικού Συμβουλίου Νέων Λιοσίων.

6. Την υπ' αρ. 43/91 (θέμα 17ο) γνωμοδότηση του Συμβουλίου ΧΟΠ του Νομού Δυτικής Αττικής; αποφασίζουμε:

Άρθρο 1

Εγκρίνεται η τροποποίηση του ρυμοτομικού σχεδίου Ν. Λιοσίων στα 1163 - 1164 με την:

α) Έγκριση της ιδιωτικής οδού Χαρ. Τρικούπη που βρίσκεται εντός του Ο.Τ. 1164 από την οδό Έκτορος μέχρι την οδό Βελεστίνου.

β) Κατάργηση τμήματος της οδού Πλουτάρχου μεταξύ των σημείων 14 - 15 - 2 - 1 - 14 και έγκριση του απομείναντος ως πεζοδρόμου.

γ) Κατάργηση της στοάς με στοιχεία 6' - 8 - 4' - 266' όπως αναλυτικά φαίνεται στο σχετικό πρωτότυπο τοπογραφικό σχεδιάγραμμα σε κλίμακα 1:500 που έχει θεωρηθεί από τον Δ/ντή της Δ/νσης Πολεοδομίας Δυτ. Αττικής και που το συνοπτικό του αντίτυπο:

α) δημοσιεύεται με αυτήν την απόφαση.

β) Θα αναρτηθεί για 15 ημέρες στα γραφεία της Δ/νσης Πολ/μίας Δυτ. Αττικής μετά την δημοσίευση αυτής της απόφασης στην Εφημερίδα της Κυβερνήσεως.

Άρθρο 2


Η ισχύς της απόφασης αρχίζει από την ημερομηνία δημοσίευσής της στην Εφημερίδα της Κυβερνήσεως.

Η απόφαση αυτή να δημοσιευθεί στην Εφημερίδα της Κυβερνήσεως.

Αιγάλεω, 20 Ιανουαρίου 1992

Ο Νομάρχης

ΑΘΑΝΑΣΙΟΣ Κ. ΜΠΟΥΡΑΣ

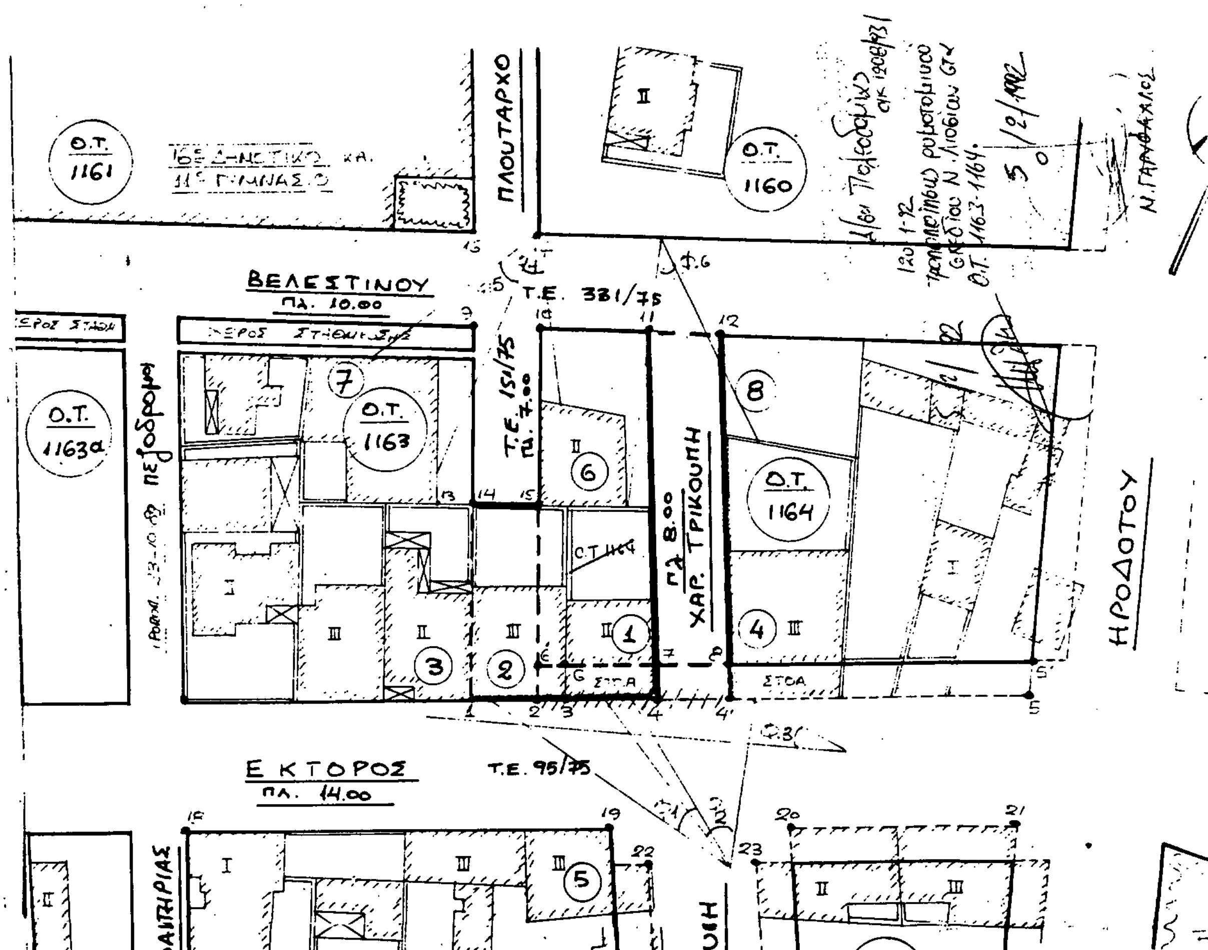

ΑΠΟ ΤΟ ΕΘΝΙΚΟ ΤΥΠΟΓΡΑΦΕΙΟ